

# COMMUNE DE MORNAC SUR SEUDRE


Chemin de la Croix du Jubilé

Section ZA n°256-269-271 et Section A n°2060 (avant division)

## Lotissement " Les Grands Clos "


Permis d'Aménager n°PA 017 247 23 N0002 autorisé le 2 novembre 2023  
rectifié le 3 novembre 2023

LOT 13

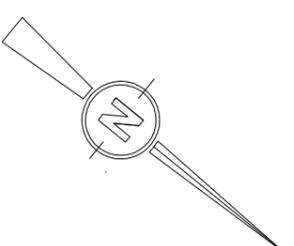

## PLAN PARCELLAIRE

Echelle : 1/ 1000

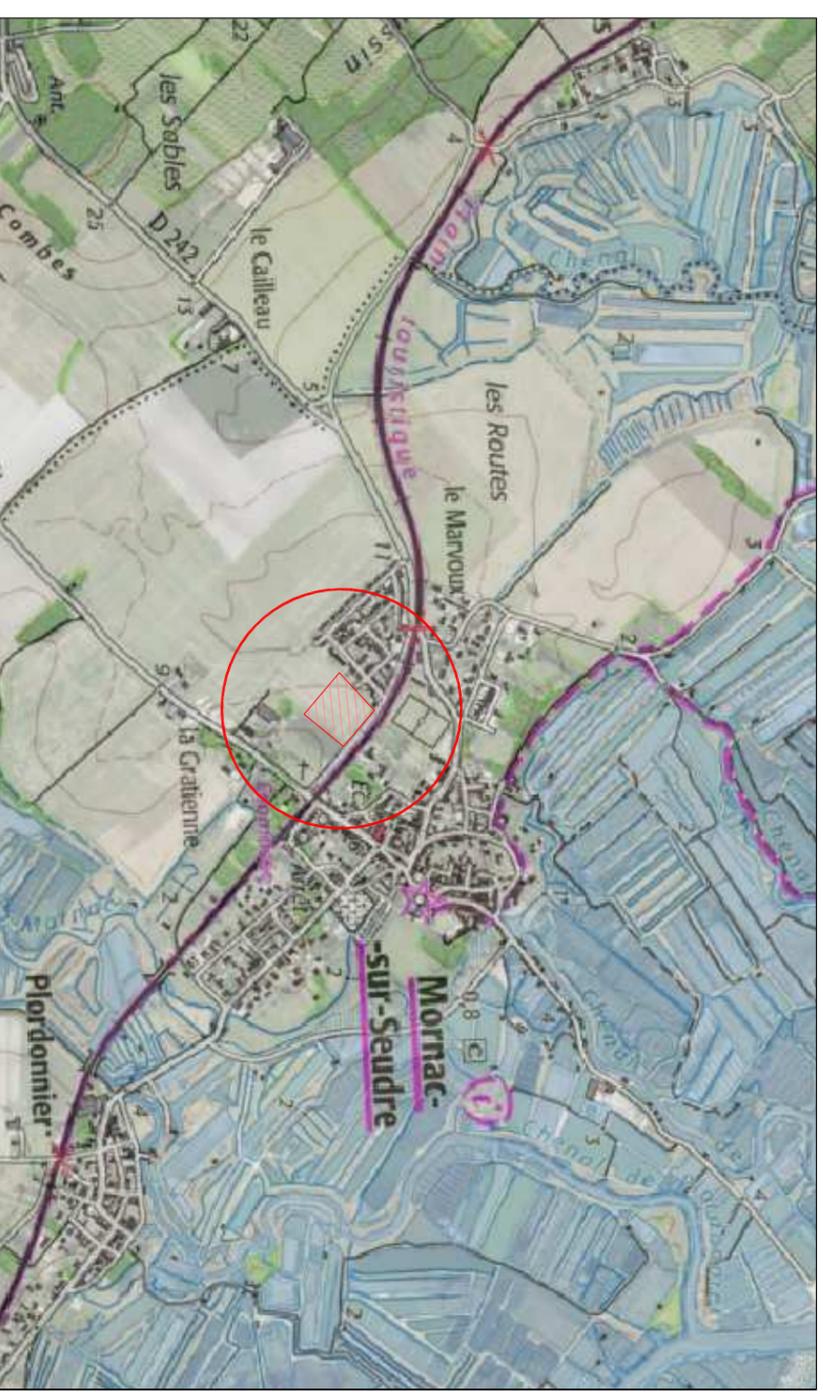

## PLAN DE SITUATION

Echelle : 1/ 15000

Dossier 88.2124 avril 2024 - complété le 3 janvier 2025 (nouvelles références cadastrales, réseaux, numéros sur rue et PDL)

Levé et dressé par la SCP Bruno GUINARD Géomètre-Expert D.P.L.G

Espace Géographique - 37 Rue de la Manche (angle avenue du Québec)

BP 70090 17206 Royan Cedex

Tél : 05.46.05.50.48 - Fax : 05.46.05.90.38

e-mail : scpbrunoguinard@wanadoo.fr



